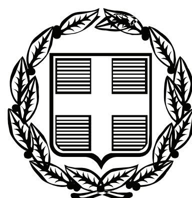


ΕΦΗΜΕΡΙΣ ΤΗΣ ΚΥΒΕΡΝΗΣΕΩΣ

ΤΗΣ ΕΛΛΗΝΙΚΗΣ ΔΗΜΟΚΡΑΤΙΑΣ

ΤΕΥΧΟΣ ΤΕΤΑΡΤΟ **Αρ. Φύλλου 555**

20 Οκτωβρίου 2010

ΠΕΡΙΕΧΟΜΕΝΑ

ΑΠΟΦΑΣΕΙΣ

ΑΠΟΦΑΣΕΙΣ

Αριθμ. 55349/5786 (1)

Επικύρωση καθορισμού οριογραμμών τμήματος χειμάρρου οικισμού Εχίνου του Δήμου Μύκης στο Ν. Ξάνθης.

Η ΓΕΝΙΚΗ ΓΡΑΜΜΑΤΕΑΣ ΠΕΡΙΦΕΡΕΙΑΣ
ΑΝΑΤΟΛΙΚΗΣ ΜΑΚΕΔΟΝΙΑΣ - ΘΡΑΚΗΣ

Έχοντας υπόψη:

1. Τις διατάξεις του άρθρου 5 του Ν. 3010/02 (ΦΕΚ 91/Α) «Εναρμόνιση του Ν. 1650/1986 με τις Οδηγίες 97/11 Ε.Ε. και 96/61 Ε.Ε., διαδικασία οριοθέτησης και ρυθμίσεις θεμάτων για τα υδατορέματα και άλλες διατάξεις».

2. Την υπ' αριθμ. 3046/304/89 (ΦΕΚ 59Δ/3.2.89) απόφαση του Αναπληρωτή Υπουργού Περιβάλλοντος Χωροταξίας και Δημοσίων Έργων, «Κτιριοδομικός Κανονισμός» και ειδικότερα ης διατάξεις του άρθρου 6 αυτού, σχετικά με τη δόμηση κοντά σε ρέματα, όπως ισχύει σήμερα.

3. Τις διατάξεις του Ν. 2853/16.7.1922 (ΦΕΚ Α΄ 116) «Περί υδραυλικών εν γένει έργων και αστυνομεύσεως των Δημοσίων Υδάτων», όπως αυτές τροποποιήθηκαν με τις αντίστοιχες του Ν.Δ. 10/29.12.1923 και κωδικοποιήθηκαν από τις διατάξεις του π.δ. 18/21.3.1924.

4. Την αριθμ. 2439/16-04-2009 (ΦΕΚ 839Β΄/6-05-2009) απόφαση του Γενικού Γραμματέα Περιφέρειας Α.Μ.-Θ. «Εξουσιοδότηση προς υπογραφή «Με εντολή Γενικού Γραμματέα» αποφάσεων, εγγράφων και άλλων πράξεων στον Γενικό Διευθυντή στους Προϊσταμένους Διευθύνσεων, Τμημάτων και Γραφείων των Υπηρεσιών της Περιφέρειας Ανατολικής Μακεδονίας και Θράκης».

5. Το υπ' αριθμ. 31152/3732/27-9-2010 (α.π. ΔΙ.ΠΕ.ΧΩ. 55349/5786/28-9-2010) έγγραφο της Δ/νσης Τεχνικών Υπηρεσιών του Νομαρχιακού Διαμερίσματος Ξάνθης, με το οποίο κατατέθηκε στην Υπηρεσία μας η ελεγμένη και θεωρημένη μελέτη από την Δ/νση Τεχνικών Υπηρεσιών του Νομαρχιακού Διαμερίσματος Ξάνθης για την οριοθέτηση τμήματος χειμάρρου του οικισμού Εχίνου του Δήμου Μύκης στο Ν. Ξάνθης.

6. Το απόσπασμα από το Πρακτικό της υπ' αριθμ. 13/20-9-2010 συνεδρίασης του Δημοτικού Συμβουλίου του Δήμου Μύκης, στο οποίο περιλαμβάνεται η 162 απόφαση με την οποία το Δ.Σ. αποφασίζει κατά πλειοψηφία ότι εγκρίνει τον καθορισμό των οριογραμμών οριοθέτησης τμήματος χειμάρρου του οικισμού Εχίνου του Δήμου Μύκης στο Ν. Ξάνθης.

7. Τη Μελέτη για την οριοθέτηση τμήματος χειμάρρου του οικισμού Εχίνου του Δήμου Μύκης στο Ν. Ξάνθης, καθώς και την οριζοντιογραφία που τη συνοδεύει, όπως ελέγχθηκαν και θεωρήθηκαν από την Δ/νση Τεχνικών Υπηρεσιών του Νομαρχιακού Διαμερίσματος Ξάνθης, και από τα οποία προκύπτει ότι οι προτεινόμενες οριογραμμές ανταποκρίνονται σε πλημμυρική παροχή για περίοδο επαναφοράς Τ=50 έτη, αποφασίζουμε:

Επικυρώνουμε τις καθορισθείσες οριογραμμές για την οριοθέτηση τμήματος χειμάρρου (Ξηρόρεμα) του οικισμού Εχίνου του Δήμου Μύκης στο Ν. Ξάνθης, στο μήκος κατά το οποίο διέρχεται πλησίον του χώρου όπου προβλέπεται η κατασκευή και λειτουργία της Ε.Ε.Λ. Εχίνου.

Το συνολικό μήκος του οριοθετούμενου τμήματος είναι 216,60 μ. Το τμήμα αυτό αποτυπώνεται στην οριζοντιογραφία της περιοχής οριοθέτησης (Αριθμός Σχεδίου: 201), κλίμακας 1:500 του Πολιτικού Μηχανικού κου Κων/νου Φωκιανού και σύμφωνα με τη Μελέτη Οριοθέτησης που κατατέθηκε στην Υπηρεσία μας, όπως αυτή ελέγχθηκε και θεωρήθηκε από την Δ/νση Τεχνικών Υπηρεσιών του Νομαρχιακού Διαμερίσματος Ξάνθης.

Από τις διατάξεις της παρούσας δεν προκύπτουν δαπάνες οι οποίες να βαρύνουν τον κρατικό προϋπολογισμό.

Η ισχύς της παρούσας αρχίζει από την ανωτέρω δημοσίευση.

Η απόφαση αυτή μαζί με το συνημμένο διάγραμμα να δημοσιευθεί στην Εφημερίδα της Κυβερνήσεως.

Κομοτηνή, 29 Σεπτεμβρίου 2010

Με εντολή Γενικής Γραμματέως Περιφέρειας
Η Προϊσταμένη Δ/νσης
ΑΛΕΞΑΝΔΡΑ ΠΑΣΣΟΠΟΥΛΟΥ

ΕΘΝΙΚΟ ΤΥΠΟΓΡΑΦΕΙΟ

Για τεχνικούς λόγους στο σχεδιάγραμμα, έγινε σμίκρυνση, κατά ποσοστό 32%

ΥΠΟΜΝΗΜΑ ΑΠΟΤΥΠΩΣΗΣ

Στύλος ΟΤΕ
Στύλος ΔΕΗ
n/T Αριθμός ορόφων/χαρακτηρισμός επικάλυψης
Πρανές φυσικό η τεχνητό
Πόδι πρανούς
Κύρια ισοϋψής
Δευτερεύουσα ισοϋψής
Ti 00.00 Α/Α Τριγωνομετρικού σημείου μελέτης, Υψόμετρο τριγωνομετρικού σημείου
Si 00.00 Α/Α Πολυγωνικού σημείου μελέτης, Υψόμετρο πολυγωνικού σημείου

ΥΠΟΜΝΗΜΑ ΜΕΛΕΤΗΣ

Διατομές ελέγχου
Άξονας χείμαρρου
Γραμμές πλημμύρας
Κατάληψη πλημμυρικής απορροής
A01 Γραμμές προτεινόμενης οριοθέτησης

ΣΥΝΤΕΤΑΓΜΕΝΕΣ ΟΡΙΟΓΡΑΜΜΗΣ Α (ΕΓΣΑ '87)		
ΚΟΡΥΦΗ	X	Y
A01	581858.51	4569035.16
A02	581868.25	4569031.56
A03	581871.14	4569030.21
A04	581881.53	4569025.21
A05	581903.57	4569017.10
A06	581906.19	4569017.62
A07	581907.96	4569016.37
A08	581908.97	4569011.69
A09	581907.82	4569009.88
A10	581913.68	4569004.00
A11	581913.70	4568997.86
A12	581924.13	4568984.95
A13	581937.27	4568972.50
A14	581952.76	4568951.47
A15	581970.99	4568939.11
A16	581988.83	4568929.30
A17	582003.77	4568915.98
A18	582012.42	4568908.68

ΣΥΝΤΕΤΑΓΜΕΝΕΣ ΟΡΙΟΓΡΑΜΜΗΣ Β (ΕΓΣΑ '87)		
ΚΟΡΥΦΗ	X	Y
B01	581861.43	4569073.02
B02	581868.41	4569071.32
B03	581876.54	4569068.81
B04	581880.52	4569067.37
B05	581890.80	4569063.73
B06	581892.82	4569062.55
B07	581897.50	4569059.17
B08	581908.00	4569051.54
B09	581922.59	4569040.53
B10	581938.42	4569028.30
B11	581941.94	4569025.57
B12	581953.24	4569015.62
B13	581969.53	4569001.62
B14	581986.87	4568987.06
B15	582001.00	4568975.34
B16	582016.39	4568962.57
B17	582031.96	4568950.02
B18	582041.34	4568943.59

ΑΣΦΑΛΤΟΣΤΡΩΜΕΝΗ ΟΔΟΣ
ΥΦΙΣΤΑΜΕΝΟ ΤΕΧΝΙΚΟ 2.00x2.00
ΠΟΤΑΜΙ
ΡΟΗ
Προς ΕΧΙΝΟ

ΕΛΛΗΝΙΚΗ ΔΗΜΟΚΡΑΤΙΑ
ΔΗΜΟΣ ΜΥΚΗΣ

ΜΕΛΕΤΗ ΟΡΙΟΘΕΤΗΣΗΣ ΤΜΗΜΑΤΟΣ ΧΕΙΜΑΡΡΟΥ ΟΙΚΙΣΜΟΥ ΕΧΙΝΟΥ

ΘΕΜΑ: ΠΡΟΤΑΣΗ ΚΑΘΟΡΙΣΜΟΥ ΟΡΙΟΓΡΑΜΜΩΝ

ΚΛ. 1:500

ΦΥΛΛΟ: 1/1 — ΚΩΔΙΚΟΣ ΕΓΓΡΑΦΟΥ: 016 H W3 D 3 A 201

ΑΝΑΔΟΧΟΣ ΜΕΛΕΤΗΣ: ΚΩΝΟΣ ΦΩΚΙΑΝΟΣ

ΥΠΟΓΡΑΦΗ ΜΕΛΕΤΗΤΗ: ΚΩΝΟΣ ΦΩΚΙΑΝΟΣ

ΣΥΝΤΑΞΗ: ΚΩΝΟΣ ΦΩΚΙΑΝΟΣ

ΕΛΕΓΧΟΣ:

Αριθμός εγκριτικής απόφασης:

ΜΑΙΟΣ 2010

Αριθμ. 79437/3473/Φ.αιγ. - παρ./Β.6 (2)

Καθορισμός το πρώτον των ορίων αιγιαλού - παραλίας και δημιουργία ζώνης παραλίας, στη θέση «Παραλία Κούτρου», της Κοινότητας Αντίκυρας, στο Ν. Βοιωτίας.

Η ΓΕΝΙΚΗ ΓΡΑΜΜΑΤΕΑΣ
ΠΕΡΙΦΕΡΕΙΑΣ ΣΤΕΡΕΑΣ ΕΛΛΑΔΑΣ

Έχοντας υπόψη:

1. Τις διατάξεις του Ν. 2971/2001 (ΦΕΚ 285 τ.Α΄/19-12-01) «περί Αιγιαλού, παραλίας και άλλες διατάξεις» ιδίως των άρθρων 3 και 5 αυτού.

2. Τις διατάξεις του Ν.Δ. 439/70 «Περί συμπληρώσεως των διατάξεων του Αιγιαλού».

3. Τις διατάξεις του Ν. 3200/55 «περί διοικητικής αποκεντρώσεως», όπως αυτές τροποποιήθηκαν και ισχύουν σήμερα με τα Ν.Δ. 532/70, Β.Δ. 704/70, Β.Δ. 705/70, Β.Δ. 192/72, Π.Δ. 71/84, Π.Δ. 347/86, Ν. 2026/92 και Π.Δ. 97/93.

4. Τις διατάξεις της παρ. 21 του άρθρου 46 του Ν.3220/2004 (ΦΕΚ 15 τ.Α΄/28.1.2004), «μέτρα αναπτυξιακής και κοινωνικής πολιτικής - αντικειμενοποίηση του φορολογικού ελέγχου και άλλες διατάξεις» δυνάμει των οποίων από 10.4.2004, αρμοδιότητες του Υπουργού Οικονομίας και Οικονομικών, οι οποίες ανήκαν ή είχαν μεταβιβαστεί στους Νομάρχες μέχρι την έναρξη λειτουργίας των Νομαρχιακών Αυτοδιοικήσεων και αφορούν θέματα του Υπουργείου Οικονομίας και Οικονομικών, που εξαιρέθηκαν από την κατάργηση με τις διατάξεις της παρ. 2 του άρθρου 39 του Ν.2218/1994, περιέρχονται στους Γενικούς Γραμματείς Περιφερειών.

5. Την αριθμ. 1063649/790/Α0006/03-08-04 απόφαση του Υπουργού Οικονομίας και Οικονομικών «περί καταγραφής και διοικητικής κωδικοποίησης των αρμοδιοτήτων σε θέματα Υπηρεσιών του Υπουργείου Οικονομίας και Οικονομικών, που περιέρχονται στους Γενικούς Γραμματείς Περιφερειών κατά τις διατάξεις της παρ. 21 του άρθρου 46 του Ν. 3220/2004».

6. Την αριθμ. 97407/7096/02-10-2009 απόφαση του Γενικού Γραμματέα Περιφέρειας Στερεάς Ελλάδας, με την οποία ορίζεται ότι η ΔΔΕ/ΠΣΕ θα εισηγείται την επικύρωση των ορίων αιγιαλού και παραλίας.

7. Το από Οκτώβριο 2008, με κλίμακα 1:500, τοπογραφικό-κτηματολογικό-υψομετρικό διάγραμμα, το οποίο συντάχθηκε από την Διπλωματούχο Αγρονόμο - Τοπογράφο Μηχανικό Παρασκευή Ν. Ταμπάκη, σε μία (1) πινακίδα, το οποίο ελέγχθηκε για την ακρίβεια της αποτύπωσης και θεωρήθηκε την 15-05-2009, από την Αστέρω Χουσιάδα, Διπλωματούχο Αγρονόμο - Τοπογράφο Μηχανικό ΠΕ, υπάλληλο της Κτηματικής Υπηρεσίας Ν. Βοιωτίας, όπως ορίζουν οι διατάξεις του άρθρου 4, της παρ. 2, του Ν. 2971 /01 και συνοδεύει την Έκθεση της προαναφερόμενης Επιτροπής.

8. Την από 15-05-2009 έκθεση της κατά το άρθρο 3 του Ν. 2971/01 αρμόδιας Επιτροπής καθορισμού των ορίων αιγιαλού - παραλίας, στη θέση «Παραλία Κούτρου», της Κοινότητας Αντίκυρας, στο Ν. Βοιωτίας, με επισπεύδουσα την Κοινότητα Αντίκυρας.

9. Τη σύμφωνη γνώμη του Γενικού Επιτελείου Ναυτικού, για τα προτεινόμενα από την Επιτροπή όρια αιγιαλού και παραλίας που διατυπώθηκε στο αριθμ. Φ.544.5/333/10/Σ.6227/13-05-2010 έγγραφο του.

10. Το αριθμ. 861/24-09-2010 έγγραφο της Κτηματικής Υπηρεσίας Ν. Βοιωτίας, με το οποίο ζητείται η έκδοση της απόφασης, αποφασίζουμε:

1. Επικυρώνει την από 15-05-2009 έκθεση της κατά το άρθρο 3 του Ν. 2971/01 αρμόδιας Επιτροπής καθορισμού των ορίων αιγιαλού - παραλίας, στη θέση «Παραλία Κούτρου», της Κοινότητας Αντίκυρας, στο Ν. Βοιωτίας, καθώς και το από Οκτώβριο 2008, με κλίμακα 1:500, τοπογραφικό-κτηματολογικό-υψομετρικό διάγραμμα, το οποίο συντάχθηκε από την Διπλωματούχο Αγρονόμο - Τοπογράφο Μηχανικό Παρασκευή Ν. Ταμπάκη, σε μία (1) πινακίδα, το οποίο ελέγχθηκε για την ακρίβεια της αποτύπωσης και θεωρήθηκε την 15-05-2009, από την Αστέρω Χουσιάδα, Διπλωματούχο Αγρονόμο - Τοπογράφο Μηχανικό ΠΕ, υπάλληλο της Κτηματικής Υπηρεσίας Ν. Βοιωτίας, όπως ορίζουν οι διατάξεις του άρθρου 4, της παρ. 2, του Ν. 2971/01 και συνοδεύει την Έκθεση της προαναφερόμενης Επιτροπής.

2. Στο παραπάνω τοπογραφικό-κτηματολογικό-υψομετρικό διάγραμμα, καθορίσθηκαν από την αρμόδια Επιτροπή:

α) η οριογραμμή του αιγιαλού με κόκκινη συνεχή πολυγωνική γραμμή με στοιχεία 1,2,...,13,14, της οποίας οι κορυφές ορίζονται με συντεταγμένες εξαρτημένες από το κρατικό τριγωνομετρικό δίκτυο σε εγκάρσια Μερκατορική Προβολή στο Ελληνικό Γεωδαιτικό Σύστημα Αναφοράς 1987 (Ε.Γ.Σ.Α. '87).

β) η οριογραμμή της παραλίας με κίτρινη συνεχή πολυγωνική γραμμή με στοιχεία 1,,2,/.../13',14', παράλληλη της γραμμής του αιγιαλού και σε απόσταση τριάντα (30,00) μέτρων από αυτή στις κορυφές 1-2, 2-3, 3-4, 5-6, 6-7, 7-8, 8-9, 9-10, 11-12, 12-13, 13-14 και σε απόσταση πενήντα (50,00) μέτρων από αυτή στις κορυφές 4-5, της οποίας οι κορυφές ορίζονται με συντεταγμένες εξαρτημένες από το κρατικό τριγωνομετρικό δίκτυο σε εγκάρσια Μερκατορική Προβολή στο Ελληνικό Γεωδαιτικό Σύστημα Αναφοράς 1987 (Ε.Γ.Σ.Α. '87) για να εξυπηρετηθούν οι σκοποί της παρ. 2, του άρθρου 1 και της παρ. 3, του άρθρου 2 του Ν. 2971 /ΟΙ.

γ) Αποφαίνεται ότι δεν υπάρχει παλαιός Αιγιαλός.

3. Η ισχύς της παρούσας αρχίζει με την δημοσίευση στο Φύλλο Εφημερίδας της Κυβερνήσεως.

Η απόφαση αυτή μαζί με την έκθεση και το διάγραμμα που προαναφέραμε, να δημοσιευτούν στην Εφημερίδα της Κυβερνήσεως.

Λαμία, 6 Οκτωβρίου 2010

Η Γενική Γραμματέας Περιφέρειας
ΑΙΚΑΤΕΡΙΝΗ ΔΙΑΜΑΝΤΟΠΟΥΛΟΥ

ΕΚΘΕΣΗ

Επιτροπής καθορισμού ορίων Αιγιαλού και παραλίας σύμφωνα με τα άρθρα 3, 4 και 5 του Ν. 2971/2001 για τον καθορισμό των οριογραμμών αιγιαλού και παραλίας στη θέση «Παραλία Κούτρου» Κοινότητας Αντίκυρας, Ν. Βοιωτίας.

Στη Λιβαδειά σήμερα 15.5.2009, ημέρα Παρασκευή, οι υπογεγραμμένοι:

1. Σακελαρίου Ευσταθία προϊσταμένη της Κτηματικής Υπηρεσίας Βοιωτίας, ως Πρόεδρος.

2. Χουσιάδα Αστέρω, Τοπογράφος Μηχανικός, της Κτηματικής Υπηρεσίας Βοιωτίας, ως Μέλος

3. Οικονόμου Αθανάσιος, Ανθυποπλοίαρχος αναπληρωτής Λιμενάρχη Υπολιμεναρχείου Αντίκυρας, ως Μέλος.

4. Μπαζιώτης Κων/νος, ΠΕ/Α΄ Πολιτικών Μηχανικών Αναπληρωτής Προϊσταμένου Δ/νσης Χ.Ο.Π Ν. Βοιωτίας, ως Μέλος.

5. Παπαρίζου Αγορίτσα προϊσταμένη της Δ/νσης Περιβάλλοντος και Χωροταξίας της Περιφέρειας Στερεάς Ελλάδας ως μέλος, η οποία δεν προσήλθε αν και προσκλήθηκε νόμιμα

6. και η Κατσιμπάρδη Κυριακούλα, υπάλληλος της Κτηματικής Υπηρεσίας Βοιωτίας, ως γραμματέας της επιτροπής αποτελούντες την επιτροπή καθορισμού ορίων αιγιαλού και παραλίας, δυνάμει του αρθρ. 3 του Ν.2971/2001 και σύμφωνα με τις αποφάσεις ορισμού των μελών αυτής του Γενικού Γραμματέα της Περιφέρειας Στερεάς Ελλάδας υπ' αριθμ. 486/15.5.2007 και τις 1147/13.4.2008 και 9769/20.11.2008 τροποποιήσεις της, συγκεντρωθήκαμε στα γραφεία της Κτηματικής Υπηρεσίας, για τη σύνταξη της παρούσας έκθεσης καθορισμού οριογραμμών αιγιαλού και παραλίας στη θέση «Παραλία Κούτρου» Κοινότητας Αντίκυρας Ν. Βοιωτίας.

Η επιτροπή συγκλήθηκε για πρώτη φορά ύστερα από εντολή της προέδρου αυτής στις 10.2.2009 κατά την οποία διενεργήθηκε αυτοψία στην προαναφερόμενη θέση, για την οποία έχει ζητηθεί ο καθορισμός οριογραμμών αιγιαλού και παραλίας, με το υπ' αριθμ. 2227/6.10.2008 έγγραφο της Κοινότητας Αντίκυρας.

Έχοντας υπόψη:

1. Το κτηματογραφικό - υψομετρικό διάγραμμα σε μία (1) πινακίδα, που συντάχθηκε από την Αγρονόμο Τοπογράφο Μηχανικό Παρασκευή Ν. Ταμπάκη σε κλίμακα 1:500 την 3.10.2008 και ελέγχθηκε και θεωρήθηκε από τη Μηχανικό της Κτηματικής Υπηρεσίας Ν. Βοιωτίας Χουσιάδα Αστέρω την 15-05-2009.

2. Τις διατάξεις του Ν. 2971/2001.

3. Την αντίληψη που σχηματίστηκε από την επιτόπια μετάβαση της Επιτροπής κατά την 10.2.2009, σχετικά με το πλάτος της βρεχόμενης ξηράς λαμβάνοντας υπόψη τις φυσικές και λοιπές ενδείξεις που επηρεάζουν το πλάτος του αιγιαλού και της παραλίας και ειδικότερα:

α) Τη γεωμορφολογία του εδάφους για την οποία αναλυτικά αναφέρεται ότι:

- Η μορφολογία της ακτής κατά ένα τμήμα συνίσταται από βραχώδη πρανή με μεγάλες κλίσεις ενώ κατά το υπόλοιπο συνίσταται από χαλαρά ιζήματα (κροκάλες, χαλίκια).

- Της ακτής συνέχονται εκτάσεις δασικές εκτός σχεδίου.

- Το φυσικό όριο της βλάστησης συνίσταται από θαμνώδη χαμηλά φυτά όπως σκοίνα, αγλαμιές, αγριόκεθρο.

β) Το γεγονός ότι στην περιοχή δεν εντοπίστηκαν παράκτιοι φυσικοί πόροι.

γ) Τα πορίσματα από την εκτίμηση μετεωρολογικών στοιχείων της περιοχής, ήτοι το γεγονός ότι η περιοχή προσβάλλεται από μέτριας έντασης ανέμους τεσσάρων έως πέντε μποφόφ κυρίως από Β, ΒΔ, διευθύνσεις.

δ) Τη μορφολογία του πυθμένα ο οποίος είναι αμμώδης με ομαλή κλίση και το βάθος του στο κέντρο του κόλπου φτάνει τα 100 μ.

ε) Τον τομέα ανάπτυξης κυματισμού σε σχέση με το μέτωπο της ακτής, ότι δηλαδή πρόκειται για ακτή χωρίς μεγάλο ανάπτυγμα πελάγους, καθώς αυτή βρίσκεται εντός του κόλπου της Αντίκυρας.

στ) Την μη ύπαρξη τεχνικών έργων στην περιοχή του καθορισμού.

ζ) Την μη ύπαρξη εγκεκριμένων χωροταξικών κατευθύνσεων και χρήσεων γης που επηρεάζουν την παράκτια ζώνη.

η) Την μη ύπαρξη καταγεγραμμένων δημόσιων κτημάτων.

θ) Το ότι δεν υφίσταται κτηματολόγιο.

ι) Την μη ύπαρξη ευπαθών οικοσυστημάτων και προστατευόμενων περιοχών, αποφασίζει:

Καθορίζει επί του προαναφερόμενου τοπογραφικού διαγράμματος.

1) Την οριογραμμή του αιγιαλού με κόκκινη συνεχή πολυγωνική γραμμή με κορυφές 1, 2, 3, 4, έως και 14, οι οποίες εξασφαλίζονται με συντεταγμένες του κρατικού τριγωνομετρικού δικτύου.

2) Την οριογραμμή της παραλίας για την εξυπηρέτηση των σκοπών του άρθρου 1 παρ. 2 του Ν. 2971/2001, της επικοινωνίας της ξηράς με τη θάλασσα και αντίστροφα και λόγω:


α) του μικρού πλάτους του Αιγιαλού και

β) των έντονων κλίσεων του εδάφους στο μεγαλύτερο τμήμα της περιοχής του καθορισμού με κίτρινη συνεχή πολυγωνική γραμμή με κορυφές 1', 2', 3', 4', έως και 14' παράλληλη της γραμμής του αιγιαλού και σε απόσταση τριάντα (30) μέτρων από αυτή στις κορυφές 1΄-2, 2-3, 3-4, 5-6, 6-7, 7-8, 8-9, 9-10,10-11, 11-12, 12-13, 13-14 και σε απόσταση πενήντα (50) μέτρων από αυτή στις κορυφές 4-5, της οποίας οι κορυφές εξασφαλίζονται με συντεταγμένες του κρατικού τριγωνομετρικού δικτύου.

3) Αποφαίνεται ότι δεν υφίσταται παλαιός Αιγιαλός.

Λιβαδειά, 15 Μαΐου 2009

Η Πρόεδρος	Τα μέλη
ΕΥΣΤΑΘΙΑ ΣΑΚΕΛΑΡΙΟΥ	ΑΣΤΕΡΩ ΧΟΥΣΙΑΔΑ
	ΑΘΑΝΑΣΙΟΣ ΟΙΚΟΝΟΜΟΥ
	ΚΩΝ/ΝΟΣ ΜΠΑΖΙΩΤΗΣ

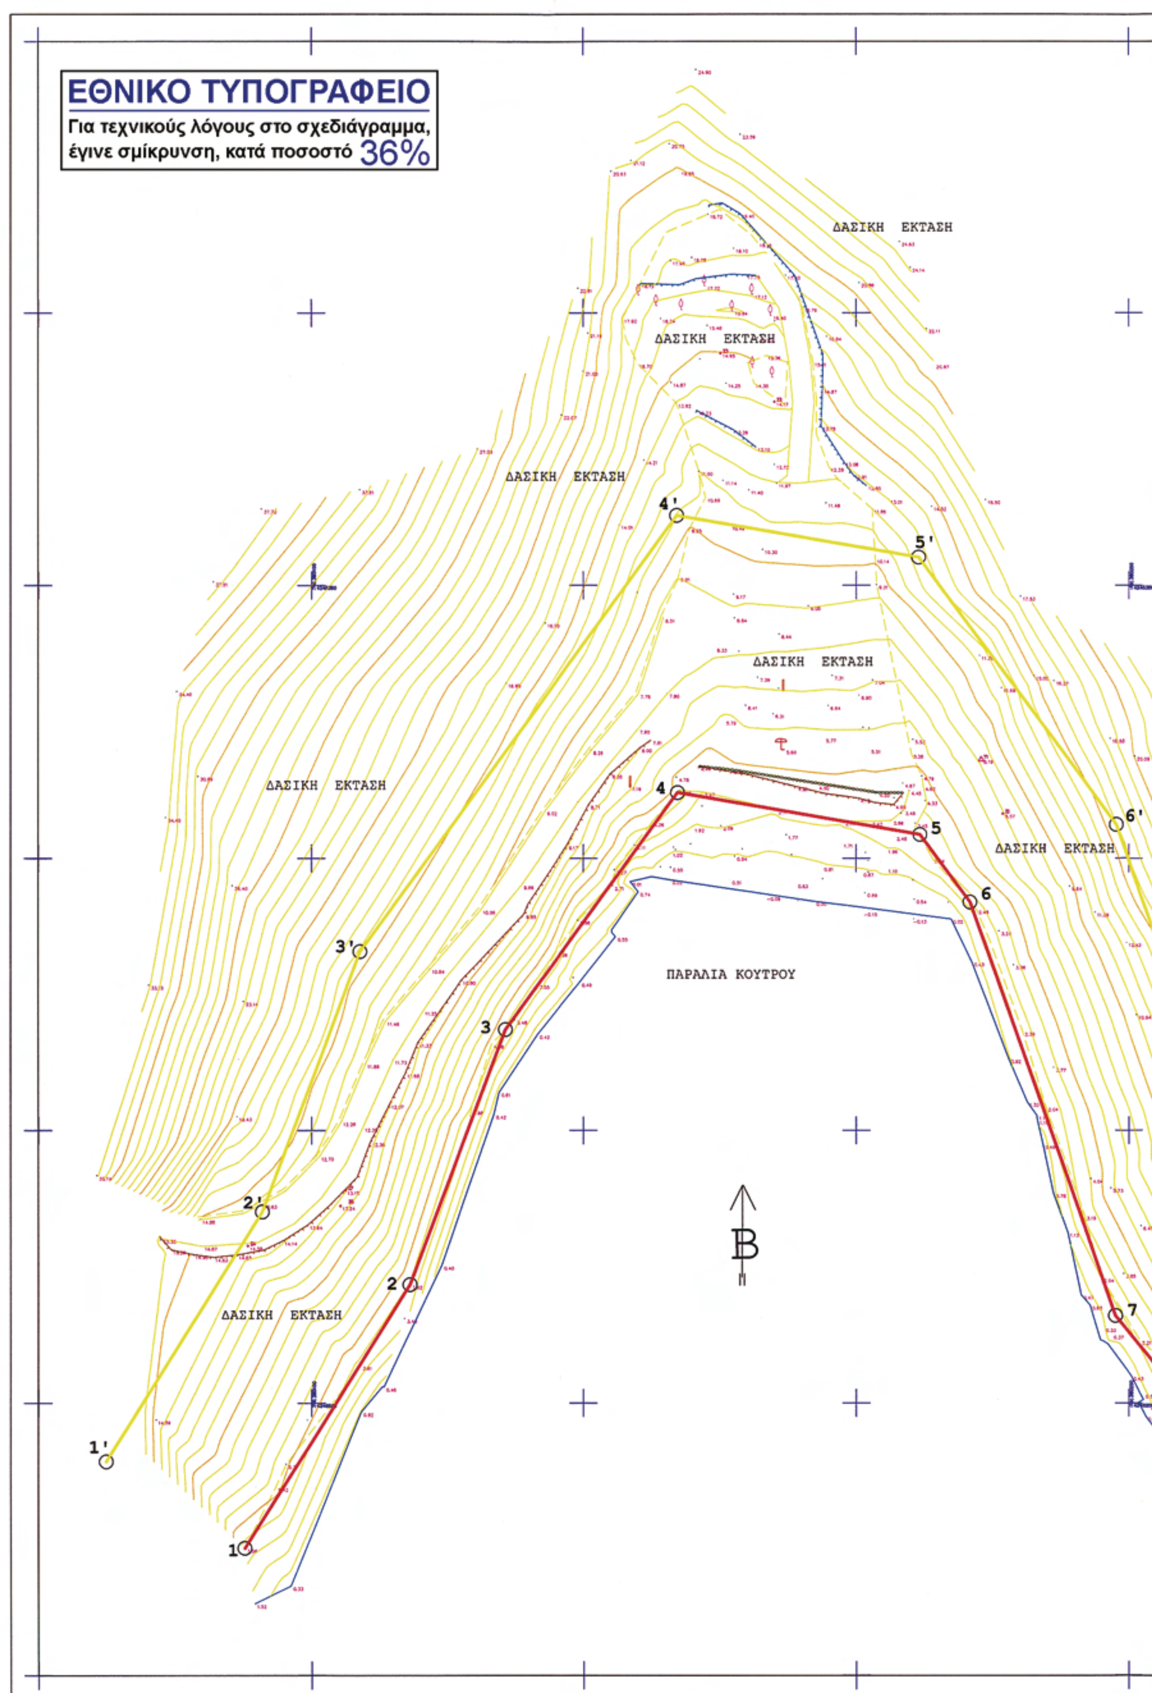
ΕΘΝΙΚΟ ΤΥΠΟΓΡΑΦΕΙΟ
Για τεχνικούς λόγους στο σχεδιάγραμμα, έγινε σμίκρυνση, κατά ποσοστό 36%
ΔΑΣΙΚΗ ΕΚΤΑΣΗ
ΔΑΣΙΚΗ ΕΚΤΑΣΗ
ΔΑΣΙΚΗ ΕΚΤΑΣΗ
ΔΑΣΙΚΗ ΕΚΤΑΣΗ
ΔΑΣΙΚΗ ΕΚΤΑΣΗ
ΔΑΣΙΚΗ ΕΚΤΑΣΗ
ΔΑΣΙΚΗ ΕΚΤΑΣΗ
ΠΑΡΑΛΙΑ ΚΟΥΤΡΟΥ
1'
2'
3'
4'
5'
6'
1
2
3
4
5
6
7
Β

ΥΠΟΜΝΗΜΑ ΕΠΙΤΡΟΠΗΣ

1. Το παρον τοπογραφικο διαγραμμα συνοδευειτην απο ...15-05-2009.......εκθεση επιτροπης καθορισμου των οριων αιγιαλου.(Αρθρο 3 του Ν.2971/2001)

2. Ερυθρα γραμμη 1,2,3,4...13,14 οριογραμμη αιγιαλου
κιτρινη γραμμη 1',2',3',4'...13',14' οριογραμμη παραλιας

3. Η τοποθεττηση επι εδαφους των κορυφων των οριογραμμων εξασφαλιζεται απο τις συντεταγμενες του κρατικου τριγωνομετρικου δικτυου ως οι συνημμενοι πινακες.


4. Η οριογραμμη της παραλιας χαρασσεται σε σταθερη αποσταση 50,00 μ παραλληλα στην οριογραμμη του αιγιαλου που οριζεται απο τις κορυφες 4-5 και σε σταθερη αποσταση 30μ παραλληλα στην οριογραμμη του αιγιαλου που οριζεται απο ολες τις αλλες κορυφες

Η ΕΠΙΤΡΟΠΗ

Η προεδρος


ΕΥΣΤΑΘΙΑ ΣΑΚΕΛΛΑΡΙΟΥ
ΠΕ/Α' ΕΦΟΡΙΑΚΩΝ

Τα μελη
1. ΧΟΥΣΙΑΔΑ ΑΣΤΕ.. Π.Ε. ΤΟΠΟΓΡΑΦΩΝ ΜΗΧ.
2. οικονομου Αθ. ανθ/ρας ΛΣ
3. ΜΠΑΖΙΩΤΗΣ ΚΩΝ/ΝΟΣ ΠΟΛΙΤΙΚΟΣ ΜΗΧΑΝΙΚΟΣ
4.

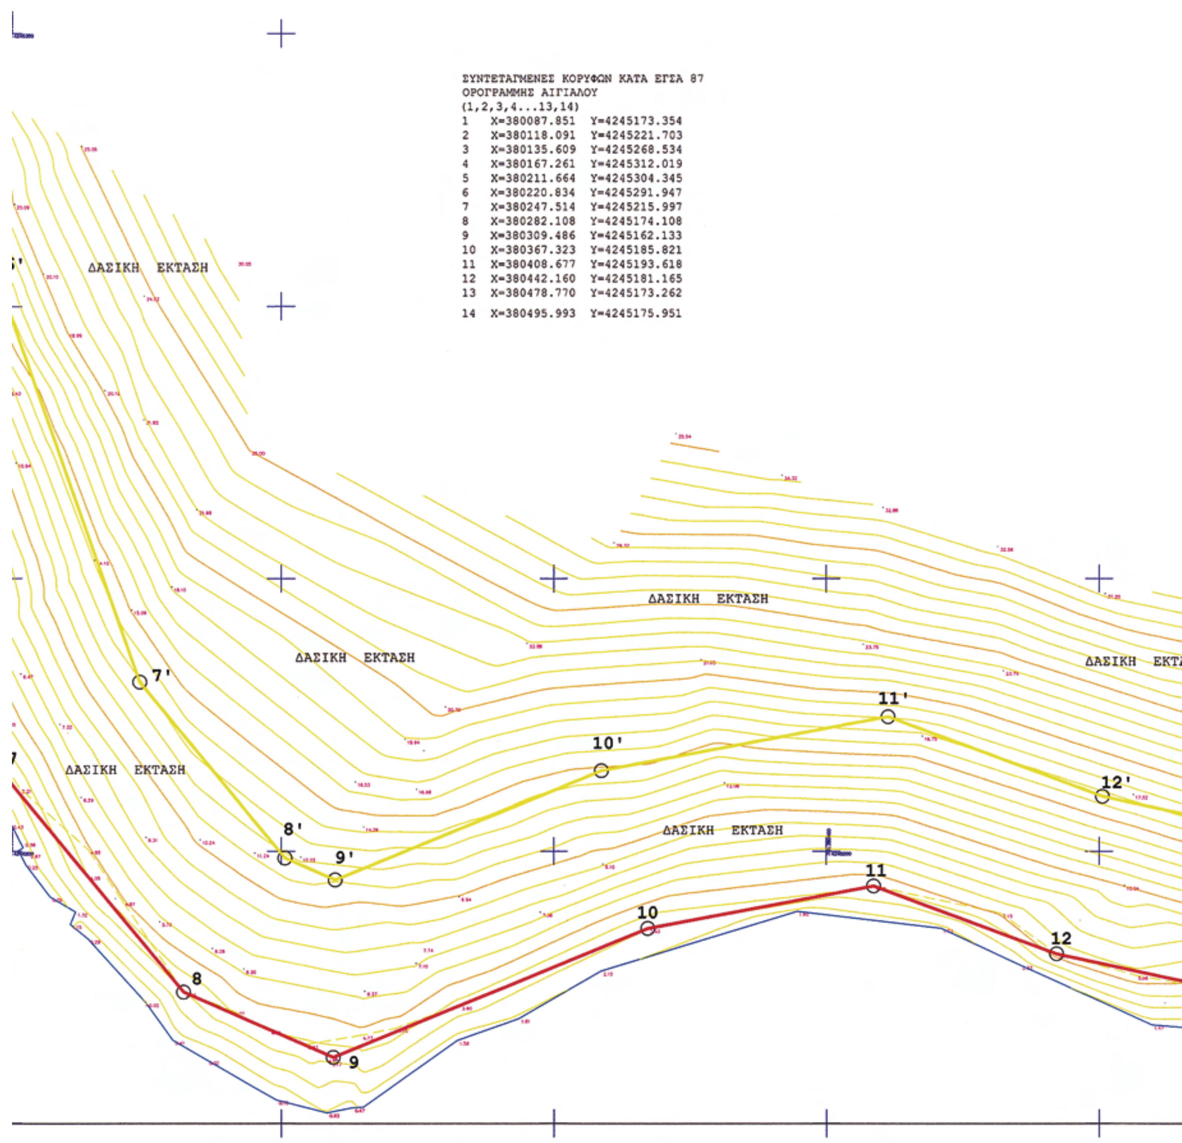

ΣΥΝΤΕΤΑΓΜΕΝΕΣ ΚΟΡΥΦΩΝ ΚΑΤΑ ΕΓΣΑ 87
ΟΡΟΓΡΑΜΜΗΣ ΑΙΓΙΑΛΟΥ
(1,2,3,4...13,14)

1	X=380087.851	Y=4245173.354
2	X=380118.091	Y=4245221.703
3	X=380135.609	Y=4245268.534
4	X=380167.261	Y=4245312.019
5	X=380211.664	Y=4245304.345
6	X=380220.834	Y=4245291.947
7	X=380247.514	Y=4245215.997
8	X=380282.108	Y=4245174.108
9	X=380309.486	Y=4245162.133
10	X=380367.323	Y=4245185.821
11	X=380408.677	Y=4245193.618
12	X=380442.160	Y=4245181.165
13	X=380478.770	Y=4245173.262
14	X=380495.993	Y=4245175.951

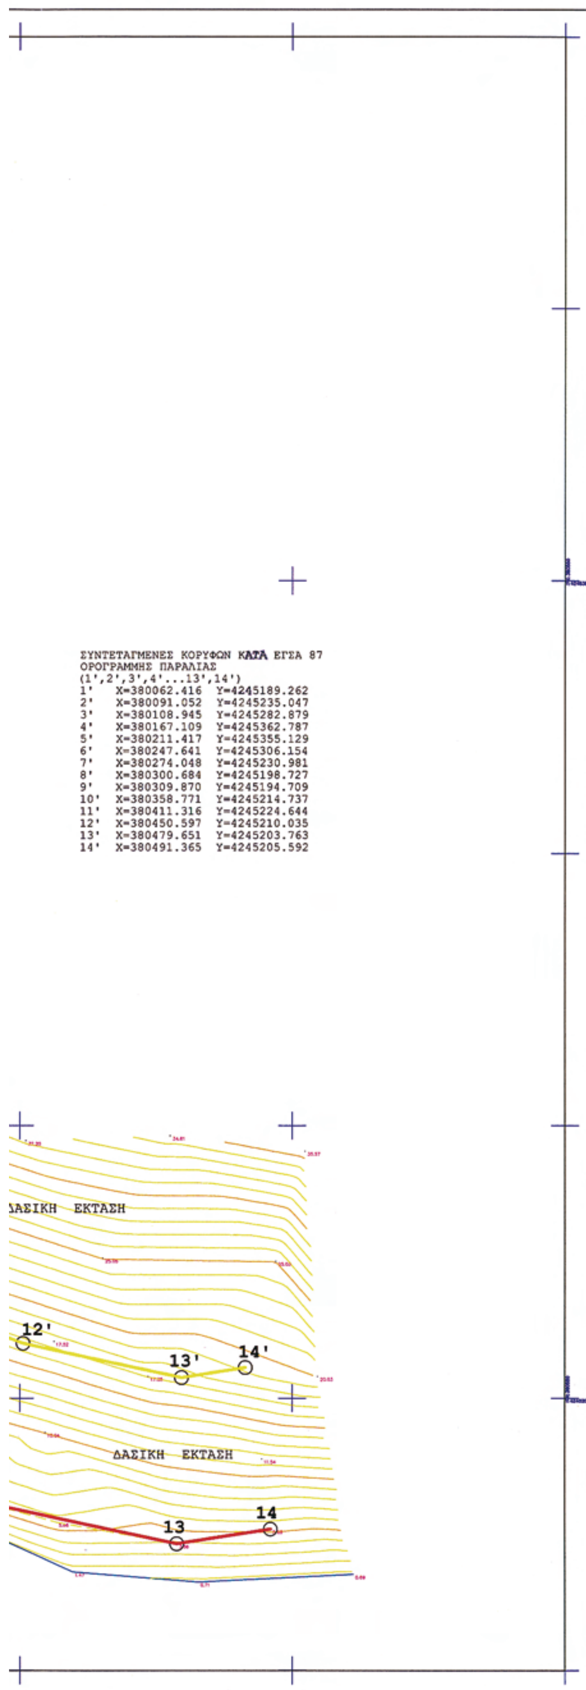

Ελεγχθηκε επι τοπου για την
ακριβεια της αποτυπωσης
Λιβαδεια..15-05-2009.......

Η Μηχανικος

ΧΟΥΣΙΑΔΑ ΑΣΤΕΡΩ
Π.Ε. ΤΟΠΟΓΡΑΦΩΝ ΜΗΧΑΝΙΚΩΝ

ΘΕΩΡΗΘΗΚΕ
Λιβαδεια..15-05-2009......
Η Μηχανικος της
Κτηματικης Υπηρεσιας Ν.Βοιωτιας

ΧΟΥΣΙΑΔΑ ΑΣΤΕΡΩ
Π.Ε. ΤΟΠΟΓΡΑΦΩΝ ΜΗΧΑΝΙΚΩΝ

ΑΠΟΣΠΑΣΜΑ ΧΑΡΤΗ ΓΥΣ (6314 / 3 & 5)-7 1/5000

εργοδότης:	ΚΟΙΝΟΤΗΤΑ ΑΝΤΙΚΥΡΑΣ
έργο :	ΑΠΟΤΥΠΩΣΗ ΕΚΤΑΣΗΣ ΓΙΑ ΚΑΘΟΡΙΣΜΟ ΑΙΓΙΑΛΟΥ & ΠΑΡΑΛΙΑΣ
τοποθεσία:	"ΚΟΥΤΡΟΣ" Κ.ΑΝΤΙΚΥΡΑΣ Ν.ΒΟΙΩΤΙΑΣ
μελετητής:	ΤΑΜΠΑΚΗ ΠΑΡΑΣΚΕΥΗ ΤΟΠ.ΜΗΧ.
θέμα φακέλου: τοπογραφικο διαγραμμα	κωδ.σχεδίου: p.koutrou-08
κλίμακα : 1/500	ημερομηνία : 3-10-2008 ,15-05-09
σφραγίδα-υπογραφή	εγκριση - υπηρεσιας

ΠΑΡΑΣΚΕΥΗ Ν. ΤΑΜΠΑΚΗ

ΕΘΝΙΚΟ ΤΥΠΟΓΡΑΦΕΙΟ

ΕΦΗΜΕΡΙΣ ΤΗΣ ΚΥΒΕΡΝΗΣΕΩΣ

ΠΕΡΙΦΕΡΕΙΑΚΑ ΓΡΑΦΕΙΑ ΠΩΛΗΣΗΣ Φ.Ε.Κ.

ΘΕΣΣΑΛΟΝΙΚΗ - Βασ. Όλγας 227	**23104 23956**	**ΚΟΜΟΤΗΝΗ** - Δημοκρατίας 1	**25310 22858**
ΠΕΙΡΑΙΑΣ - Ευρυπίδου 63	**210 4135228**	**ΛΑΡΙΣΑ** - Διοικητήριο	**2410 597449**
ΠΑΤΡΑ - Κορίνθου 327	**2610 638109**	**ΗΡΑΚΛΕΙΟ** - Πεδιάδος 2	**2810 300781**
ΙΩΑΝΝΙΝΑ - Διοικητήριο	**26510 87215**	**ΜΥΤΙΛΗΝΗ** - Πλ. Κωνσταντινουπόλεως 1	**22510 46654**

ΤΙΜΗ ΠΩΛΗΣΗΣ ΦΥΛΛΩΝ ΤΗΣ ΕΦΗΜΕΡΙΔΟΣ ΤΗΣ ΚΥΒΕΡΝΗΣΕΩΣ

Σε έντυπη μορφή:

- Για τα Φ.Ε.Κ. από 1 έως 16 σελίδες σε 1 € προσαυξανόμενη κατά 0,20 € για κάθε επιπλέον οκτασέλιδο ή μέρος αυτού.
- Για τα φωτοαντίγραφα Φ.Ε.Κ. σε 0,15 € ανά σελίδα.

Σε μορφή DVD/CD:

Τεύχος	Ετήσια έκδοση	Τριμηνιαία έκδοση	Μηνιαία έκδοση
Α΄	150 €	40 €	15 €
Β΄	300 €	80 €	30 €
Γ΄	50 €	-	-
Υ.Ο.Δ.Δ.	50 €	-	-
Δ΄	110 €	30 €	-

Τεύχος	Ετήσια έκδοση	Τριμηνιαία έκδοση	Μηνιαία έκδοση
Α.Α.Π.	110 €	30 €	-
Ε.Β.Ι.	100 €	-	-
Α.Ε.Δ.	5 €	-	-
Δ.Δ.Σ.	200 €	-	20 €
Α.Ε.-Ε.Π.Ε. και **Γ.Ε.Μ.Η.**	-	-	100 €

- Η τιμή πώλησης μεμονωμένων Φ.Ε.Κ. σε μορφή cd-rom από εκείνα που διατίθενται σε ψηφιακή μορφή και μέχρι 100 σελίδες, σε 5 € προσαυξανόμενη κατά 1 € ανά 50 σελίδες.
- Η τιμή πώλησης σε μορφή cd-rom/dvd, δημοσιευμάτων μιας εταιρείας στο τεύχος Α.Ε.-Ε.Π.Ε. και Γ.Ε.Μ.Η. σε 5 € ανά έτος.

ΠΑΡΑΓΓΕΛΙΑ ΚΑΙ ΑΠΟΣΤΟΛΗ Φ.Ε.Κ.: Τηλεφωνικά: 210 4071010 - fax: 210 4071010 - internet: http://www.et.gr

ΕΤΗΣΙΕΣ ΣΥΝΔΡΟΜΕΣ Φ.Ε.Κ.

Τεύχος	Έντυπη μορφή	Ψηφιακή μορφή
Α΄	225 €	190 €
Β΄	320 €	225 €
Γ΄	65 €	Δωρεάν
Υ.Ο.Δ.Δ.	65 €	Δωρεάν
Δ΄	160 €	80 €
Α.Α.Π.	160 €	80 €
Ε.Β.Ι.	65 €	33 €

Τεύχος	Έντυπη μορφή	Ψηφιακή μορφή
Α.Ε.Δ.	10 €	Δωρεάν
Α.Ε.-Ε.Π.Ε. και **Γ.Ε.Μ.Η.**	2.250 €	645 €
Δ.Δ.Σ.	225 €	95 €
Α.Σ.Ε.Π.	70 €	Δωρεάν
Ο.Π.Κ.	-	Δωρεάν
Α΄ + Β΄ + Δ΄ + Α.Α.Π.	-	450 €

- Το τεύχος Α.Σ.Ε.Π. (έντυπη μορφή) θα αποστέλλεται σε συνδρομητές ταχυδρομικά, με την επιβάρυνση των 70 €, ποσό το οποίο αφορά τα ταχυδρομικά έξοδα..
- Για την παροχή πρόσβασης μέσω διαδικτύου σε Φ.Ε.Κ. προηγουμένων ετών και συγκεκριμένα στα τεύχη: α) Α, Β, Δ, ΑΑΠ, Ε.Β.Ι. και Δ.Δ.Σ, η τιμή προσαυξάνεται, πέραν του ποσού της ετήσιας συνδρομής του 2007, κατά 40 € ανά έτος και ανά τεύχος και β) για το τεύχος Α.Ε.-Ε.Π.Ε. & Γ.Ε.ΜΗ, κατά 60 € ανά έτος παλαιότητας.

- Η καταβολή γίνεται σε όλες τις Δημόσιες Οικονομικές Υπηρεσίες (Δ.Ο.Υ.). Το πρωτότυπο διπλότυπο (έγγραφο αριθμ. πρωτ. 9067/28.2.2005 2η Υπηρεσία Επιτρόπου Ελεγκτικού Συνεδρίου) με φροντίδα των ενδιαφερομένων, πρέπει να αποστέλλεται ή να κατατίθεται στο Εθνικό Τυπογραφείο (Καποδιστρίου 34, Τ.Κ. 104 32 Αθήνα).
- Σημειώνεται ότι φωτοαντίγραφα διπλοτύπων, ταχυδρομικές Επιταγές για την εξόφληση της συνδρομής, δεν γίνονται δεκτά και θα επιστρέφονται.
- Οι οργανισμοί τοπικής αυτοδιοίκησης, τα νομικά πρόσωπα δημοσίου δικαίου, τα μέλη της Ένωσης Ιδιοκτητών Ημερησίου Τύπου Αθηνών και Επαρχίας, οι τηλεοπτικοί και ραδιοφωνικοί σταθμοί, η Ε.Σ.Η.Ε.Α, τα τριτοβάθμια συνδικαλιστικά Όργανα και οι τριτοβάθμιες επαγγελματικές ενώσεις δικαιούνται έκπτωσης πενήντα τοις εκατό (50%) επί της ετήσιας συνδρομής (τρέχον έτος + παλαιότητα).
- Το ποσό υπέρ ΤΑ.Π.Ε.Τ. [5% επί του ποσού συνδρομής (τρέχον έτος + παλαιότητα)], καταβάλλεται ολόκληρο (Κ.Α.Ε. 3512) και υπολογίζεται πριν την έκπτωση.
- Στην Ταχυδρομική συνδρομή του τεύχους Α.Σ.Ε.Π. δεν γίνεται έκπτωση.

Πληροφορίες για δημοσιεύματα που καταχωρούνται στα Φ.Ε.Κ. στο τηλ.: 210 527900.
Φωτοαντίγραφα παλαιών Φ.Ε.Κ.: Μάρνη 8, τηλ.: 210 8220885, 210 8222924, 210 5279050.
Οι πολίτες έχουν τη δυνατότητα ελεύθερης ανάγνωσης των δημοσιευμάτων που καταχωρούνται σε όλα τα τεύχη της Εφημερίδας της Κυβερνήσεως πλην εκείνων που καταχωρούνται στο τεύχος Α.Ε.-Ε.Π.Ε. από την ιστοσελίδα του Εθνικού Τυπογραφείου (www.et.gr)

ΟΙ ΥΠΗΡΕΣΙΕΣ ΕΞΥΠΗΡΕΤΗΣΗΣ ΠΟΛΙΤΩΝ ΛΕΙΤΟΥΡΓΟΥΝ ΚΑΘΗΜΕΡΙΝΑ ΑΠΟ 08:00 ΜΕΧΡΙ 13:00



ΑΠΟ ΤΟ ΕΘΝΙΚΟ ΤΥΠΟΓΡΑΦΕΙΟ
ΚΑΠΟΔΙΣΤΡΙΟΥ 34 * ΑΘΗΝΑ 104 32 * ΤΗΛ. 210 52 79 000 * FAX 210 52 21 004
ΗΛΕΚΤΡΟΝΙΚΗ ΔΙΕΥΘΥΝΣΗ: http://www.et.gr – e-mail: webmaster.et@et.gr